


ÚZEMNÝ PLÁN OBCE - MNÍCHOVA LEHOTA

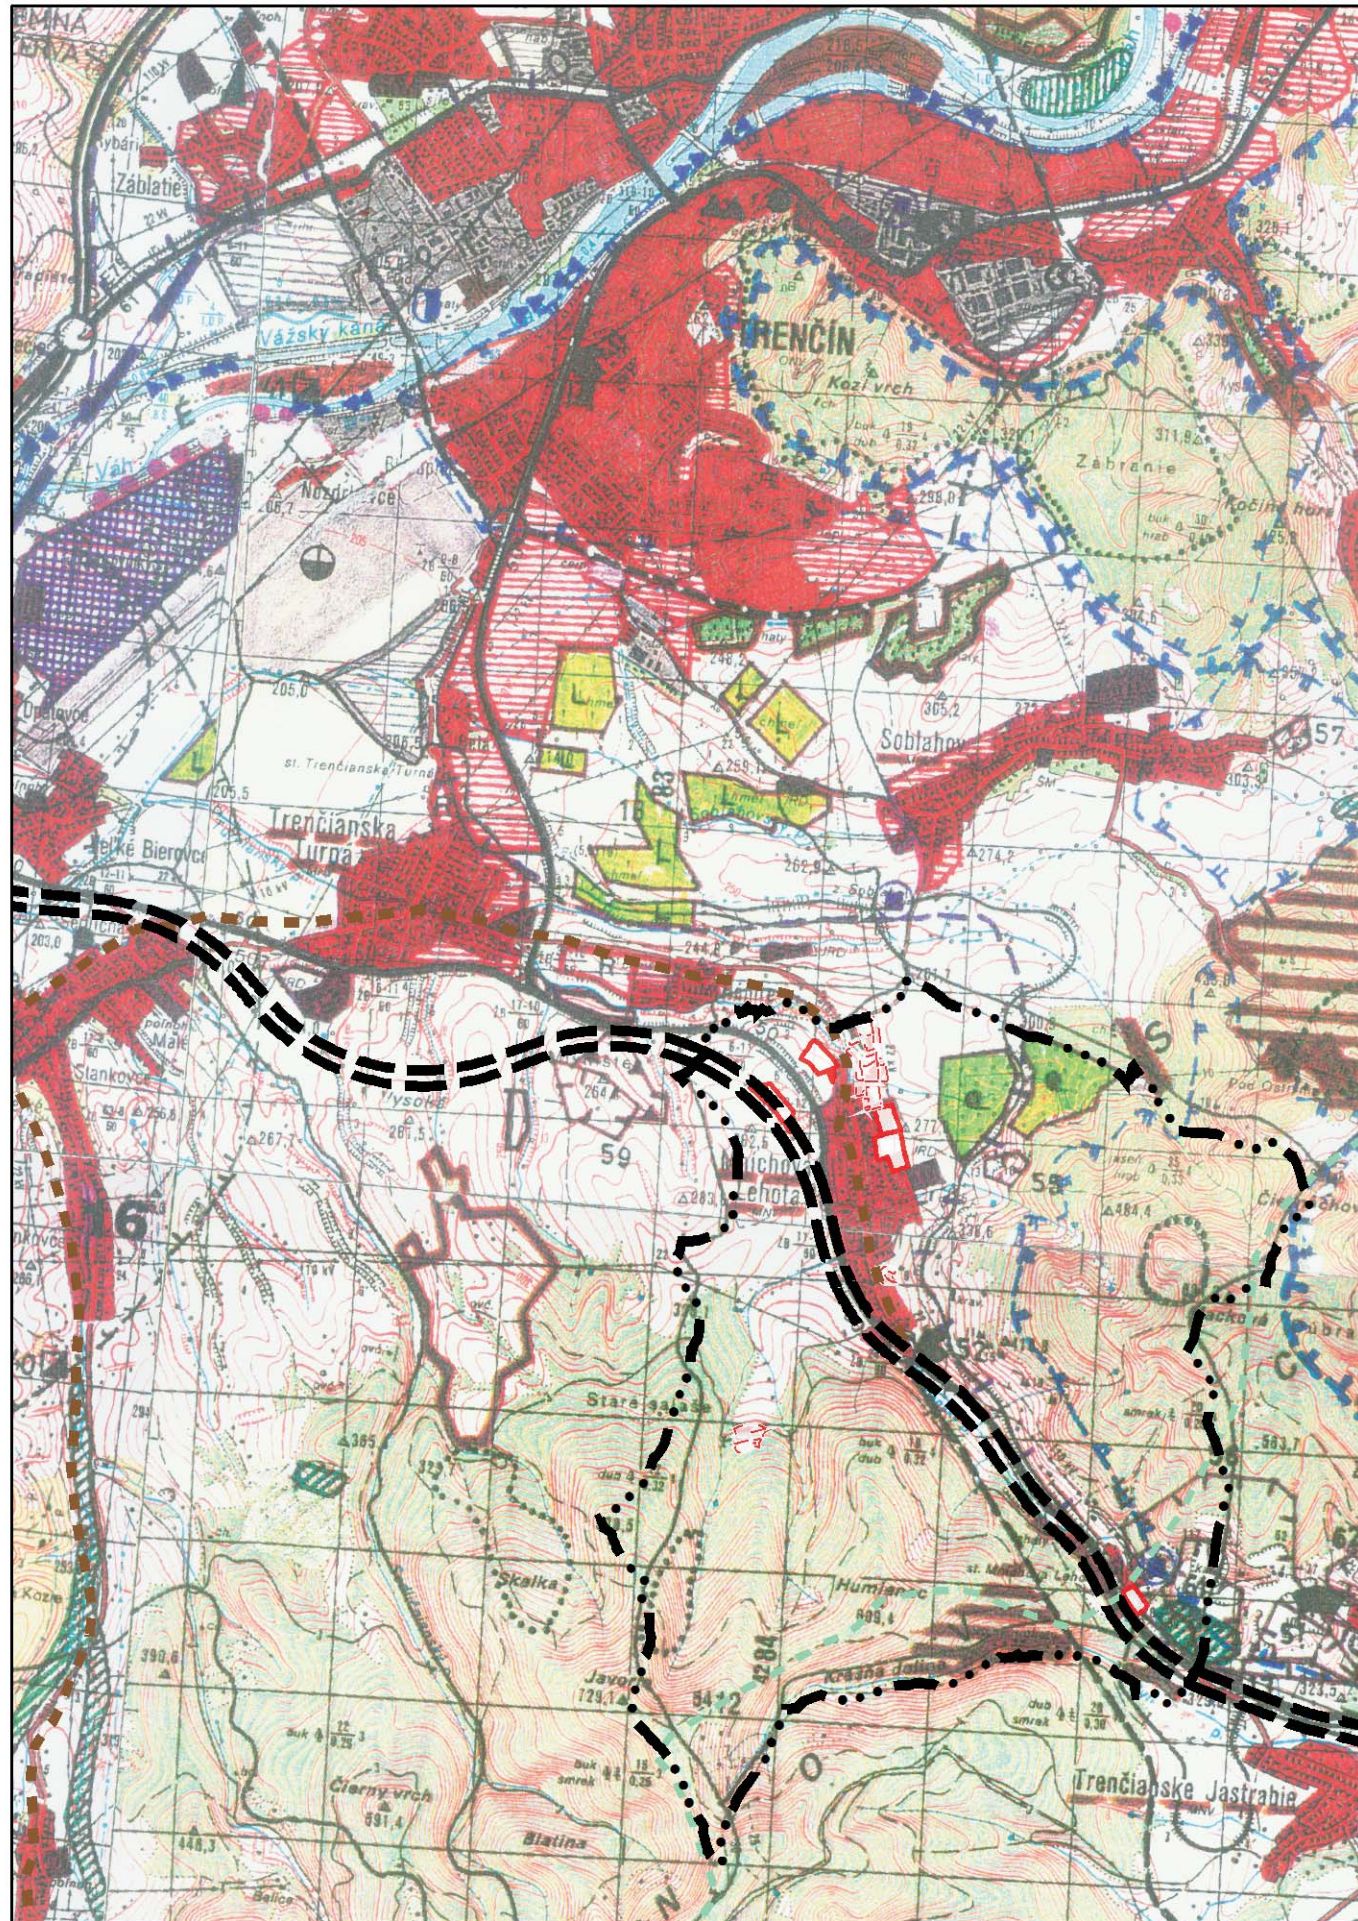

Legenda ÚPN VÚC Trenčianskeho kraja:

Stav	Návrh	Výhľad	
			Hranica SR
			Hranica riešeného územia
			Hranica okresu
			Hranica ZÚ
			Obytné plochy
			Plochy priemyselnej výroby, skladov
			Plochy poľnohospodárskej výroby
			Plochy osobitného určenia
			Plochy, rekreácie a cestovného ruchu a športu
			Rekreačné priestory
			Plochy záhradkárskych osád
			Plochy kúpeľných zariadení
			Hranica vnútorného kúpeľného územia
			Hranica vonkajšieho kúpeľného územia
			Ložiská nerastných surovín (výhradné, nevýhradné)
			DP ložisk nerastných surovín povrchové
			Ložiská rašeliny
			Chránené ložiskové územia
			Poddolované územia
			Seizmická
			Dialnica
			Rýchlostná cesta
			Cesta I., II. a vybrané III. triedy
			Mimoúrovňová križovatka
			Vysokorychlostná železničná trať
			Modernizovaná železničná trať
			Železničná stanica
			Tunel železničný, cestný-N
			Hraničný prechod
			Vodná cesta
			Prístav
			Letisko
			Terminál kombinovanej dopravy
			Polyfunkčný areál
			Hlavné cyklistické trasy
			Veľké zdroje znečistenia ovzdušia
			Vybrané stredné zdroje znečistenia ovzdušia
			Skłádka KO a priemyselného odpadu NR a R významu
			Spaľovne odpadu (KO a priemysel., zdravotnícky)
			Skłádka s osobitnými podmienkami skládkov. (S15)
			Skłádka baz osobitných podmienok skládkov.
			Skłádka vyhovujúca technickým podmienkam
			Skłádka vhodná na rozvoj
			Haldy z úpravy a spracovania rúd len mimo areálu
			Odkaliská
			Ochranné pásma všetkých druhov
			Vodná nádrž
			Hranica chránenej vodohospodárskej oblasti
			PHO zdrojov pitných vôd
			PHO prírodných liečivých zdrojov a minerálnych vôd
			Chránená krajinná oblasť
			Národná prírodná rezervácia
			Prírodná rezervácia
			Chránený areál
			Národná prírodná pamiatka
			Prírodná pamiatka
			Mokrade v zmysle "Ramsárskeho dohovoru"
			Ovocné sady, záhrady, vinice, chmeľnice
			Ochranné lesy a lesy osobitného určenia
			Mestská pamiatková rezervácia (MPR)
			Pamiatková zóna (PZ)
			Pamiatková rezervácia ľudovej architektúry (PRĽA)
			Národná kultúrna pamiatka (NKP)
			Elektrické vedenie VVN 400kV
			Transformačná stanica
			Plynovod VTL 64 bar
			Agropark

Legenda ÚPN Mníchova Lehota:

stav	návrh	výhľad	
			hranica katastrálneho územia
			návrhové plochy
			rýchlostná komunikácia A
			hlavný kanalizačný zberač
			rozvodnica základných povodí

	ÚZEMNÝ PLÁN OBCE MNÍCHOVA LEHOTA		Výkres č.:
	Širšie vzťahy		1
SLOVENSKÁ AGENTÚRA ŽIVOTNÉHO PROSTREDIA - BANSKÁ BYSTRICA CENTRUM STAROSTLIVOSTI O MESTSKÉ ŽIVOTNÉ PROSTREDIE - ŽILINA			máj 2010
Hlavný riešiteľ: Ing. arch. Zdena Brzá	Riešiteľ: Ing. arch. Zdena Brzá	Grafické spracovanie: Marián Měrka, Ing. Milan Hodas	1 : 50 000

Použitý podklad: ÚPN VÚC Trenčianskeho kraja, Zmeny a doplnky ÚPN VUC