


# ÚZEMNÝ PLÁN OBCE - MNÍCHOVA LEHOTA

## SCHÉMA ZÁVÄZNÝCH ČASTÍ RIEŠENIA A VEREJNOPROSPEŠNÝCH STAVIEB

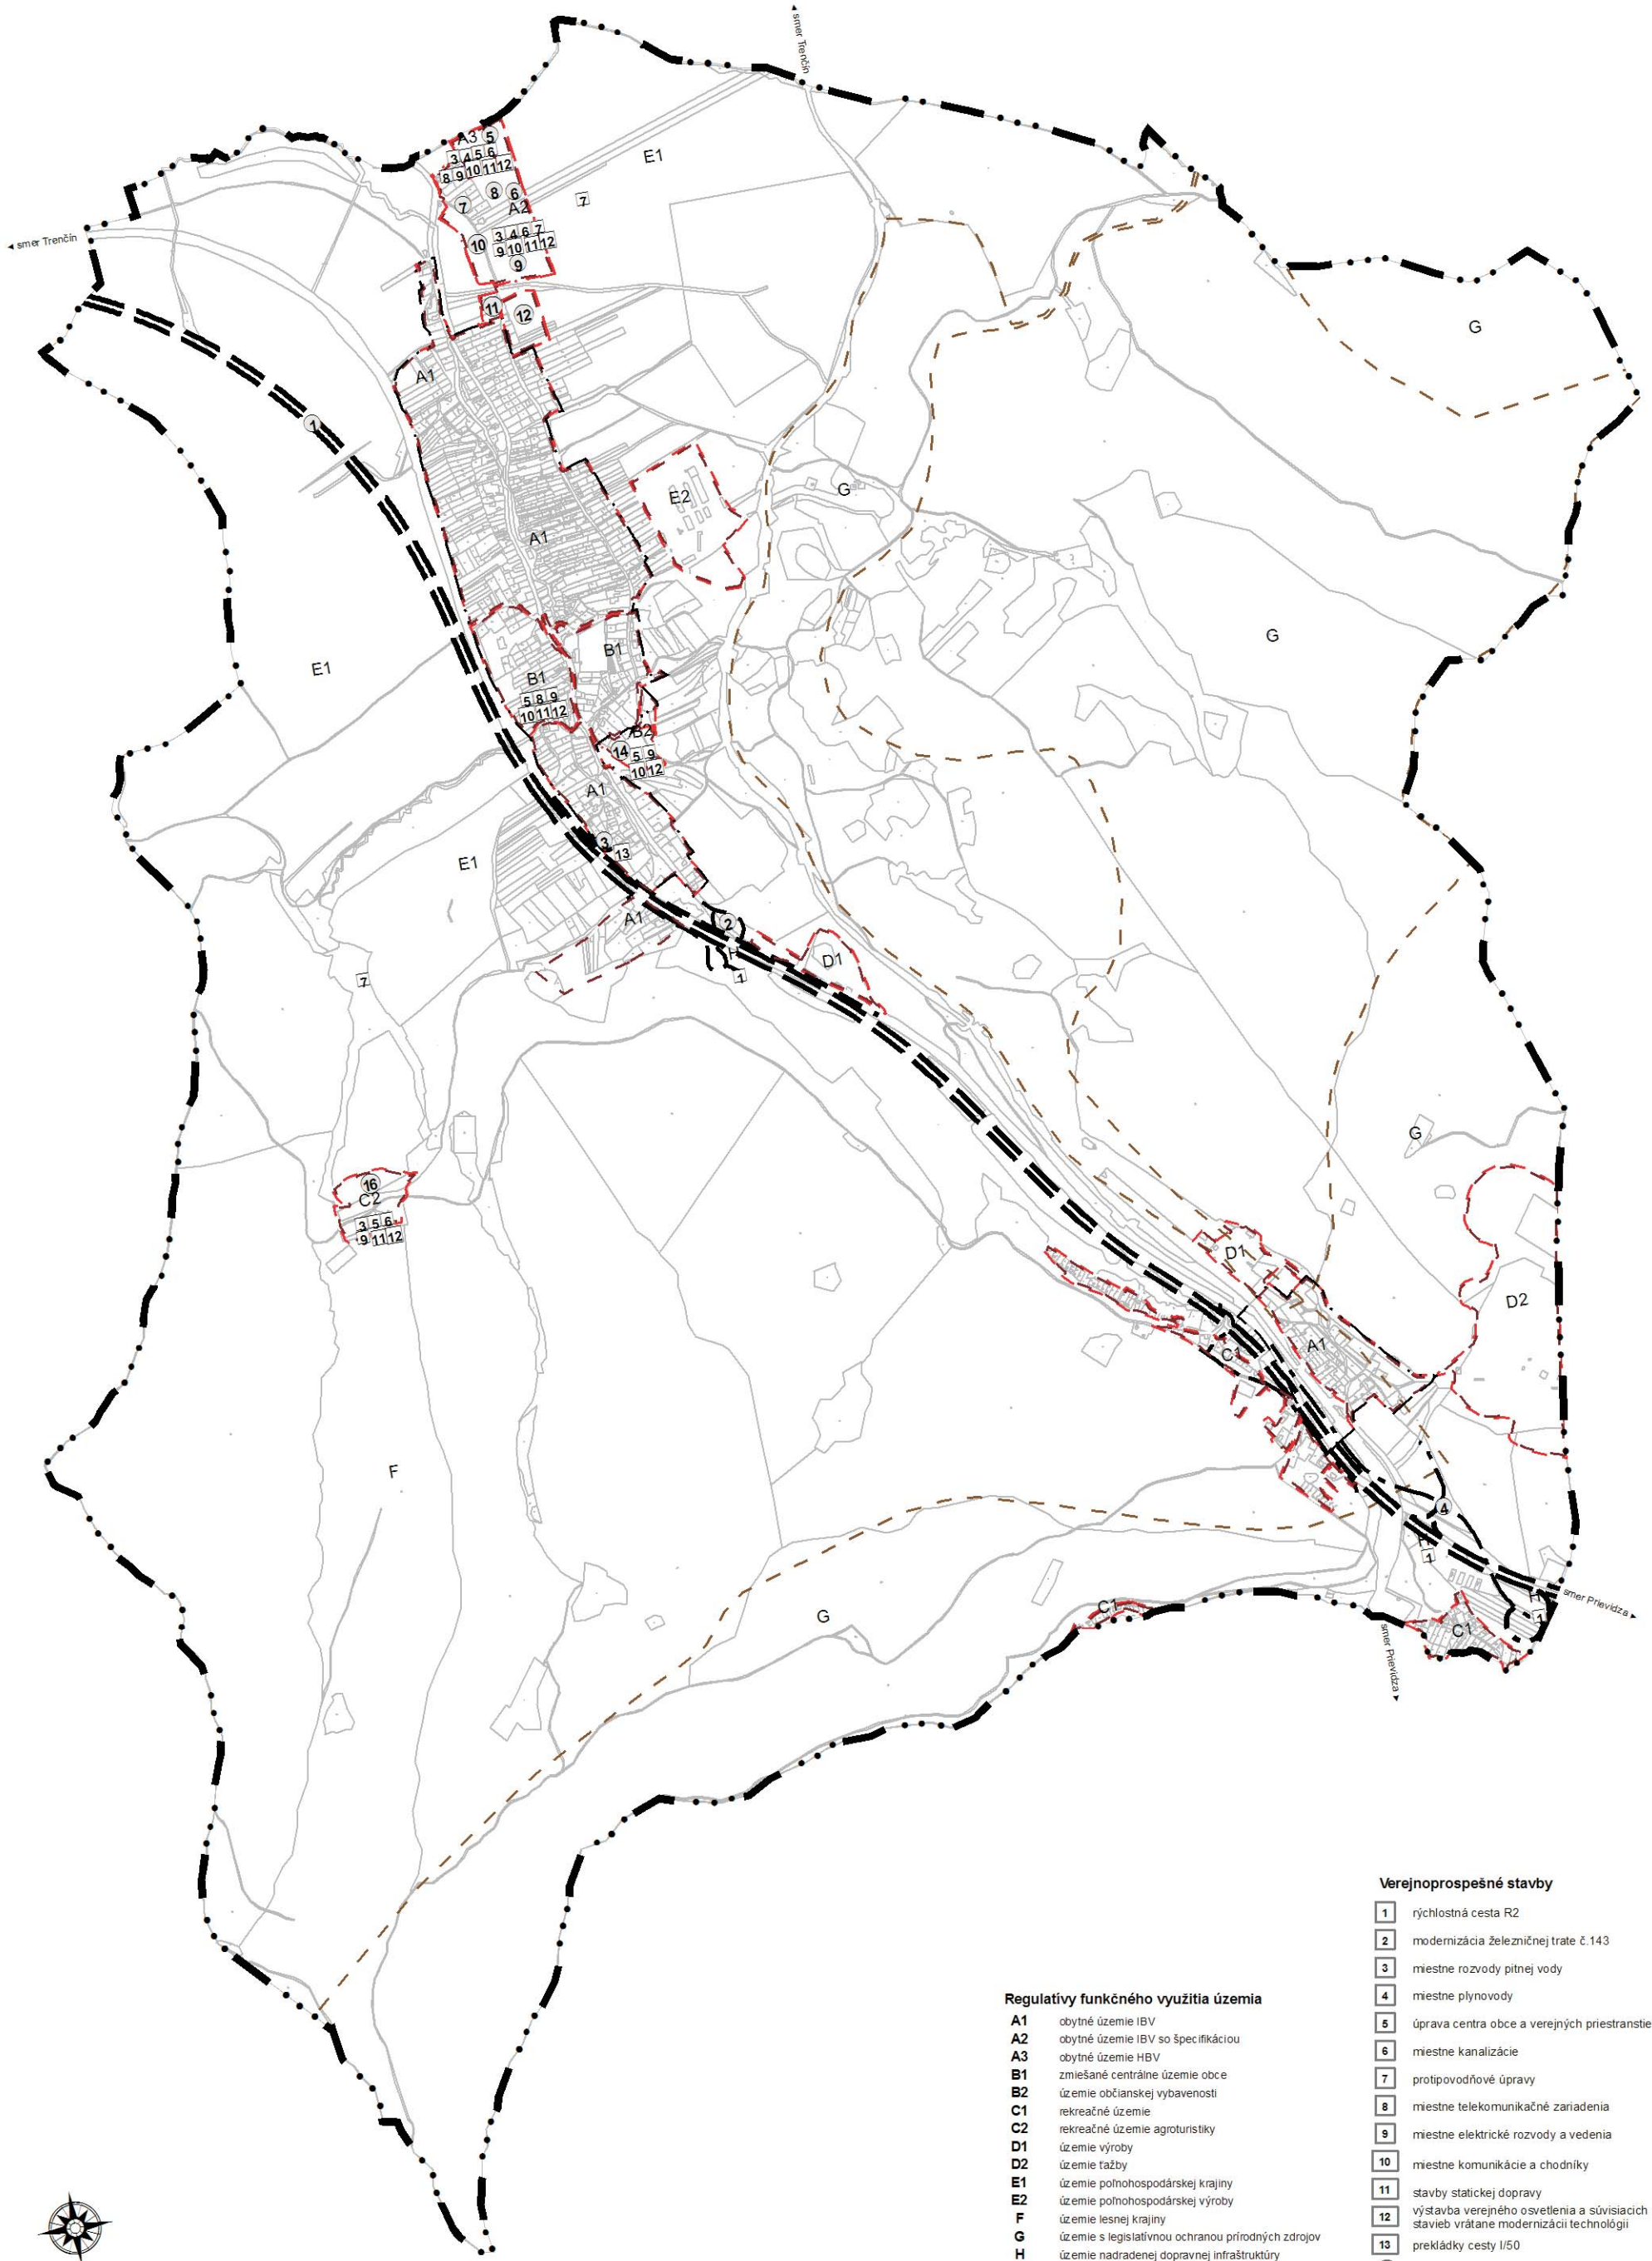

### Regulatívny funkčný využitia územia

- A1 obytné územie IBV
  - A2 obytné územie IBV so špecifikáciou
  - A3 obytné územie HBV
  - B1 zmiešané centrálné územie obce
  - B2 územie občianskej vybavenosti
  - C1 rekreačné územie
  - C2 rekreačné územie agroturistiky
  - D1 územie výroby
  - D2 územie ťažby
  - E1 územie poľnohospodárskej krajiny
  - E2 územie poľnohospodárskej výroby
  - F územie lesnej krajiny
  - G územie s legislatívnou ochranou prírodných zdrojov
  - H územie nadradenej dopravnej infraštruktúry
- hranice funkčných a priestorovo homogénnych jednotiek

### Verejnoprospešné stavby

- 1 rýchlostná cesta R2
- 2 modernizácia železničnej trate č. 143
- 3 miestne rozvody pitnej vody
- 4 miestne plynovody
- 5 úprava centra obce a verejných priestranstiev
- 6 miestne kanalizácie
- 7 protipovodňové úpravy
- 8 miestne telekomunikačné zariadenia
- 9 miestne elektrické rozvody a vedenia
- 10 miestne komunikácie a chodníky
- 11 stavby statickej dopravy
- 12 výstavba verejného osvetlenia a súvisiacich stavieb vrátane modernizácii technológií
- 13 prekládky cesty I/50
- číslo lokality



0 125 250 500 750 1 000 Meters