


MNÍCHOVA LEHOTA

ZMENY A DOPLNKY Č.1

ČISTOPIS

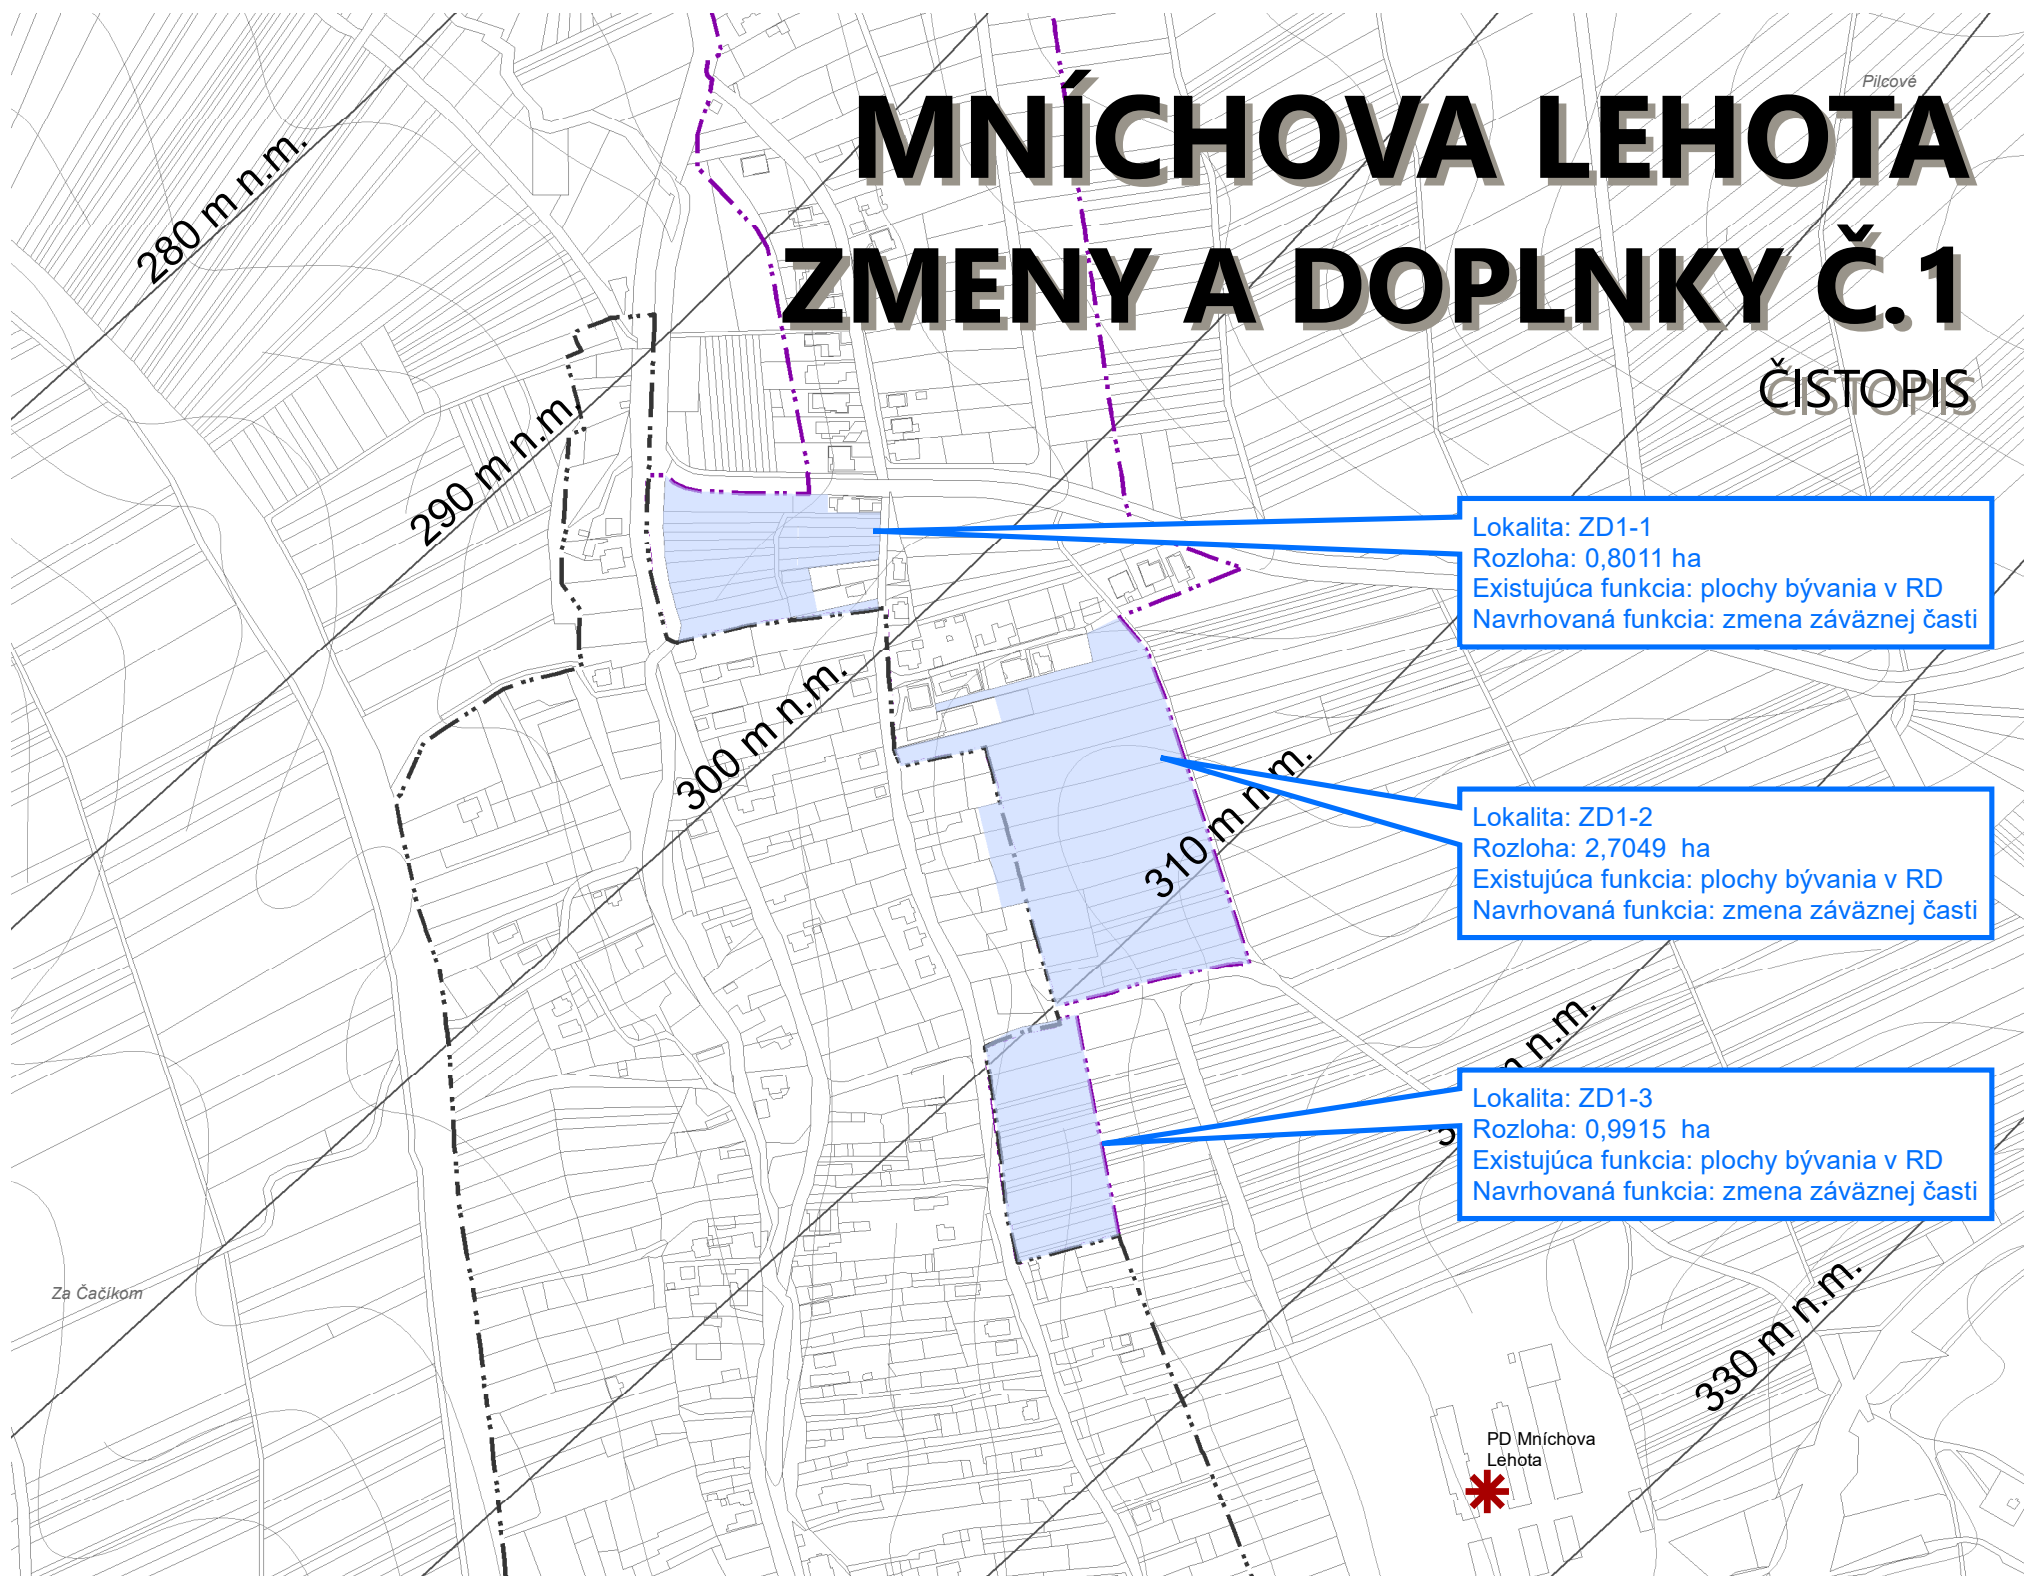

Lokalita: ZD1-1
Rozloha: 0,8011 ha
Existujúca funkcia: plochy bývania v RD
Navrhovaná funkcia: zmena záväznej časti

Lokalita: ZD1-2
Rozloha: 2,7049 ha
Existujúca funkcia: plochy bývania v RD
Navrhovaná funkcia: zmena záväznej časti

Lokalita: ZD1-3
Rozloha: 0,9915 ha
Existujúca funkcia: plochy bývania v RD
Navrhovaná funkcia: zmena záväznej časti

LEGENDA

ADMINISTRATÍVNE ČLENENIE

- hranica okresu
- hranica obce (ZUJ)
- hranica katastra (UTJ)
- hranica zastavaného územia obce k 1. 1. 1990
- hranica zastavaného územia obce, návrh úpn-o
- ochranné pásmo Letiska Trenčín

ZDROJE ZNEČISŤOVANIA OVZDUŠIA

- * stredný zdroj znečisťovania ovzdušia

NÁROKY NA SPRACOVANIE ÚPP A ÚPD

- lokality s potrebou obstarania a schválenia ÚPN-Z

SCHVAĽOVACIA DOLOŽKA

SCHVAĽOVACÍ ORGÁN: OBECNÉ ZASTUPITEĽSTVO MNÍCHOVA LEHOTA
ČÍSLO UZNESENIA: 308/2024
DÁTUM SCHVÁLENIA: 08.11.2024

MGR. JOZEF KOVÁČ STAROSTA OBCE
MENO A PODPIS OPRÁVNENEJ OSOBY

ODTlačOK PEČIATKY



OBSTARÁVATEĽ
Obec Mnichova Lehota
Mnichova Lehota 90
913 21 Mnichova Lehota
www.mnichovalehota.sk



SPRACOVATEĽ
AŽ PROJEKT s.r.o.
Bezručova 5,
811 09 Bratislava
www.azprojekt.sk

1:5000
0 25 50 100 150 200 m
DECEMBER 2024

ZMENY A DOPLNKY Č.1
ÚPN-O MNÍCHOVA LEHOTA
ČISTOPIS
SCHÉMA ZÁVAZNÝCH ČASTÍ RIEŠENIA
A VEREJNOPROSPEŠNÝCH STAVIEB

7