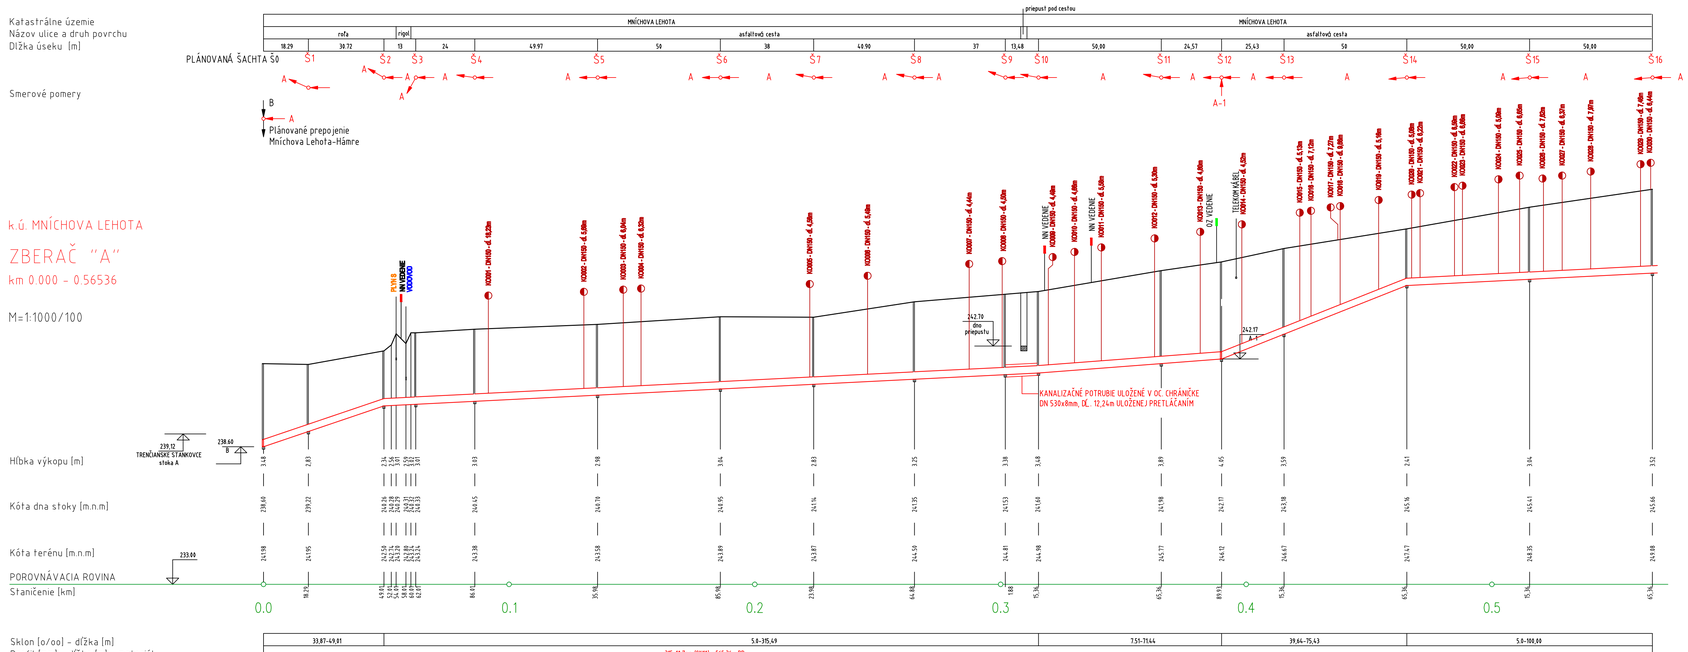

ZBERAČ "A" km 0.000 – 0.56536

Súradnicový systém: S – JTSK
Výškový systém: Bpv

ZODP. PROJEKTANT: CHIEF DESIGNER OF THE PROJECT: ING. FIRCOVÁ	VYPRACOVAL: DESIGNER: ING. HLÔSKOVÁ	VEDÚCI ORGANIZÁCIE: DIRECTOR: ING. KMEŤKOVÁ	HYDROTEAM HADROTEAM sídlo: Priemyselná 307/87, 900 86 Jelková sídlo: Dvojkrížna 9104, 821 08 Bratislava 2
INVESTOR:	OBEC MNÍCHOVÁ LEHOTA č. 90, 913 21 MNÍCHOVÁ LEHOTA		FORMÁT: SHEET FORMAT: 65xA4
NÁZOV STAVBY: PROJECT:	KANALIZÁCIA OBCE MNÍCHOVÁ LEHOTA - AKTUALIZÁCIA PD ZMENA 2		DÁTUM: DATE: 08/2018
			STUPEŇ: PROJECT STAGE: DSP, RP
			Č. ZÁKAZKY: NUMBER PROJECT: 17 014 23
PRÍLOHA: NAME:	E.1 _SO 01 SPLAŠKOVÁ KANALIZÁCIA POZDĹŽNE PROFILY		MIERKA: SCALE: 1:1000/100 ČÍSLO PRÍLOHY: PART: E.1.3

Táto dokumentácia je duševným vlastníctvom spoločnosti HYDROTEAM, spol. s r.o. Nesmie byť bez predošlého písomného písomného súhlasu kopírovaná, rozmnožovaná a sprístupnená iným fyzickým alebo právnickým subjektom.