


# Úprava a doplnenie trvalého dopravného značenia v obci Mníchova Lehota

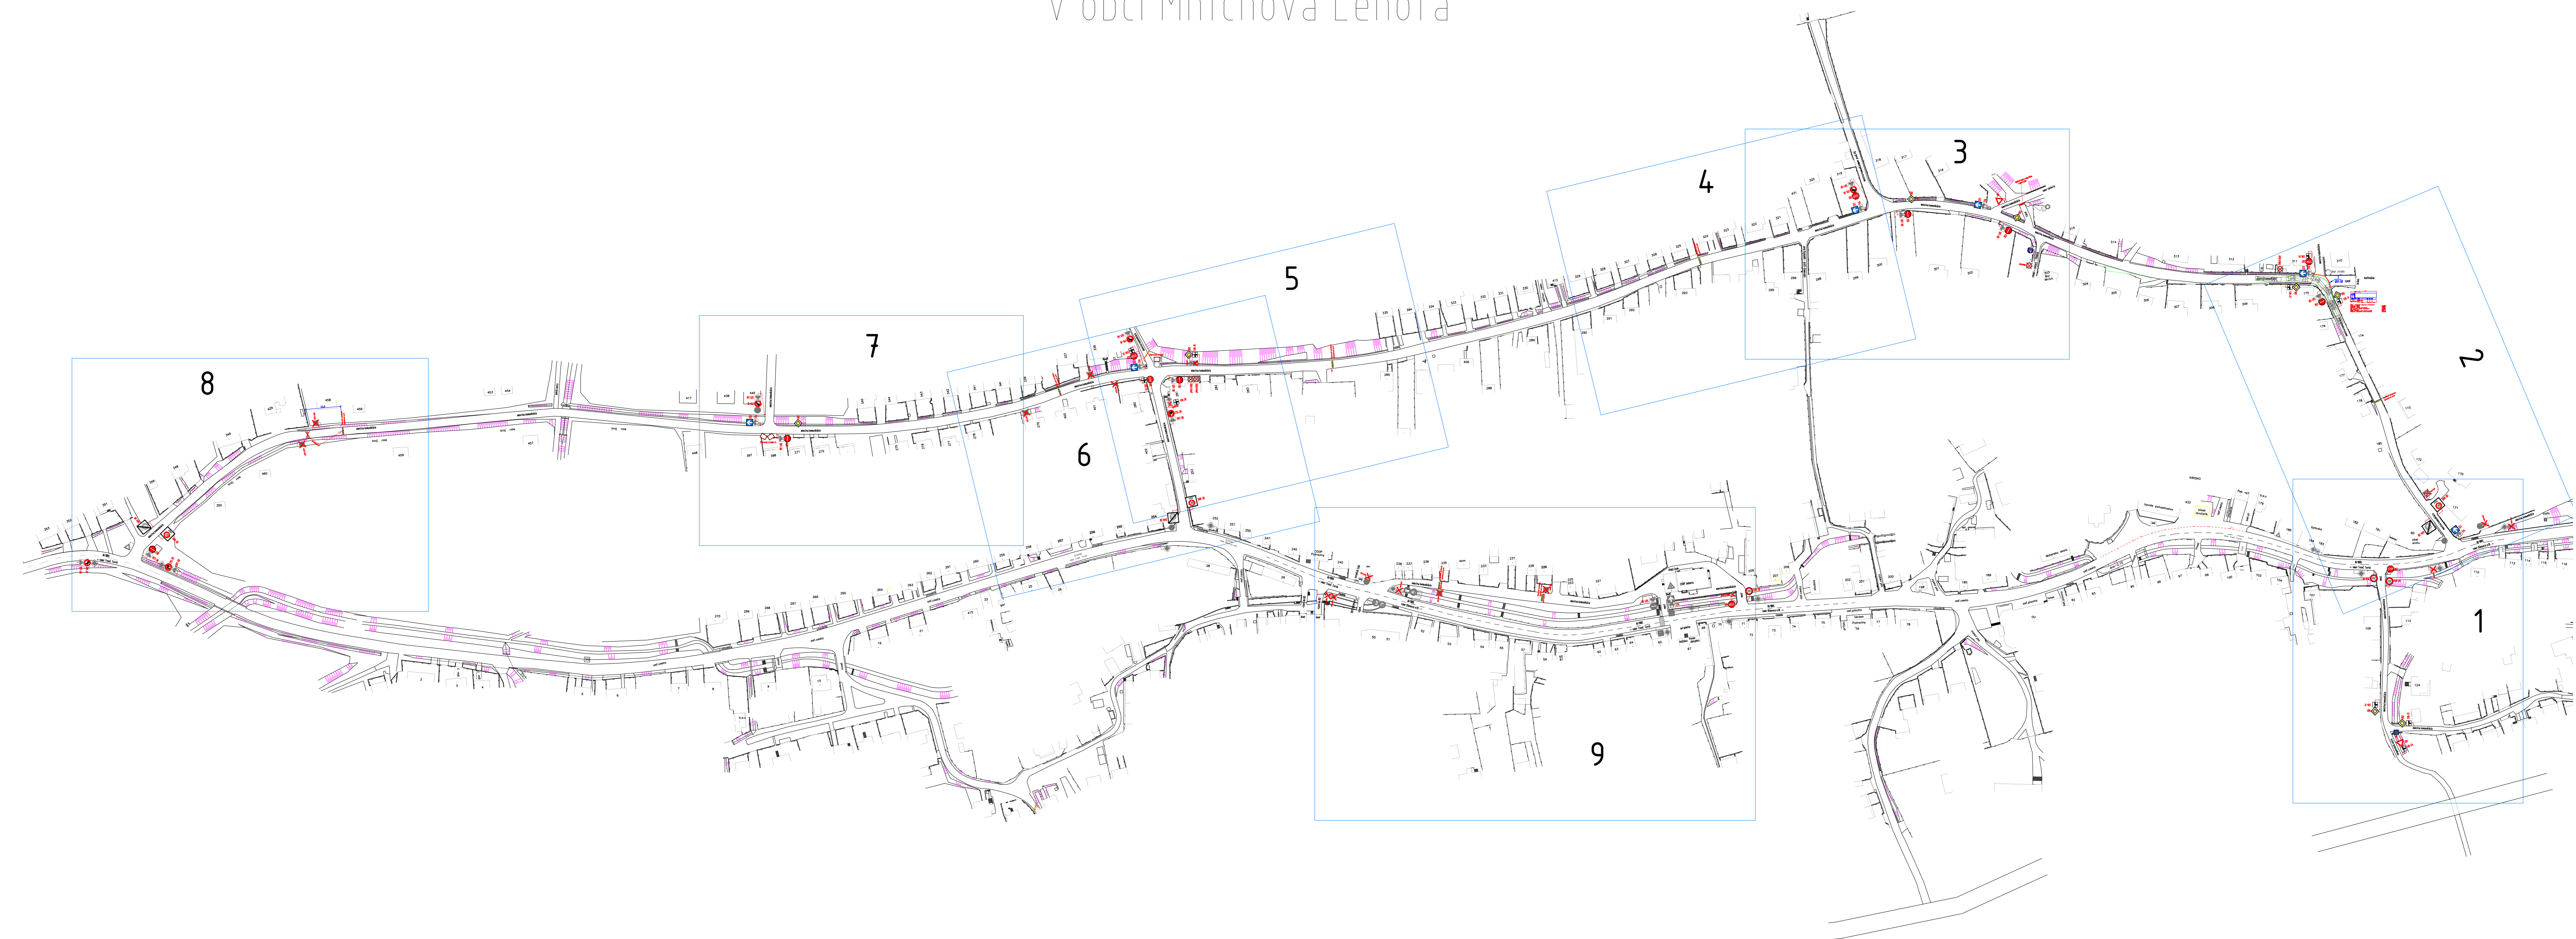

- ◆ - JEŠTUVJÚCE DOPRAVNÉ ZNAČENIE
- ↑ 321 - NAVRHOVANÉ DOPRAVNÉ ZNAČENIE (2019)

Úprava a doplnenie trvalého dopravného značenia  
v obci Mníchova Lehota  
PREHLADNÁ SITUÁCIA

Č. VÝKRESU  
1