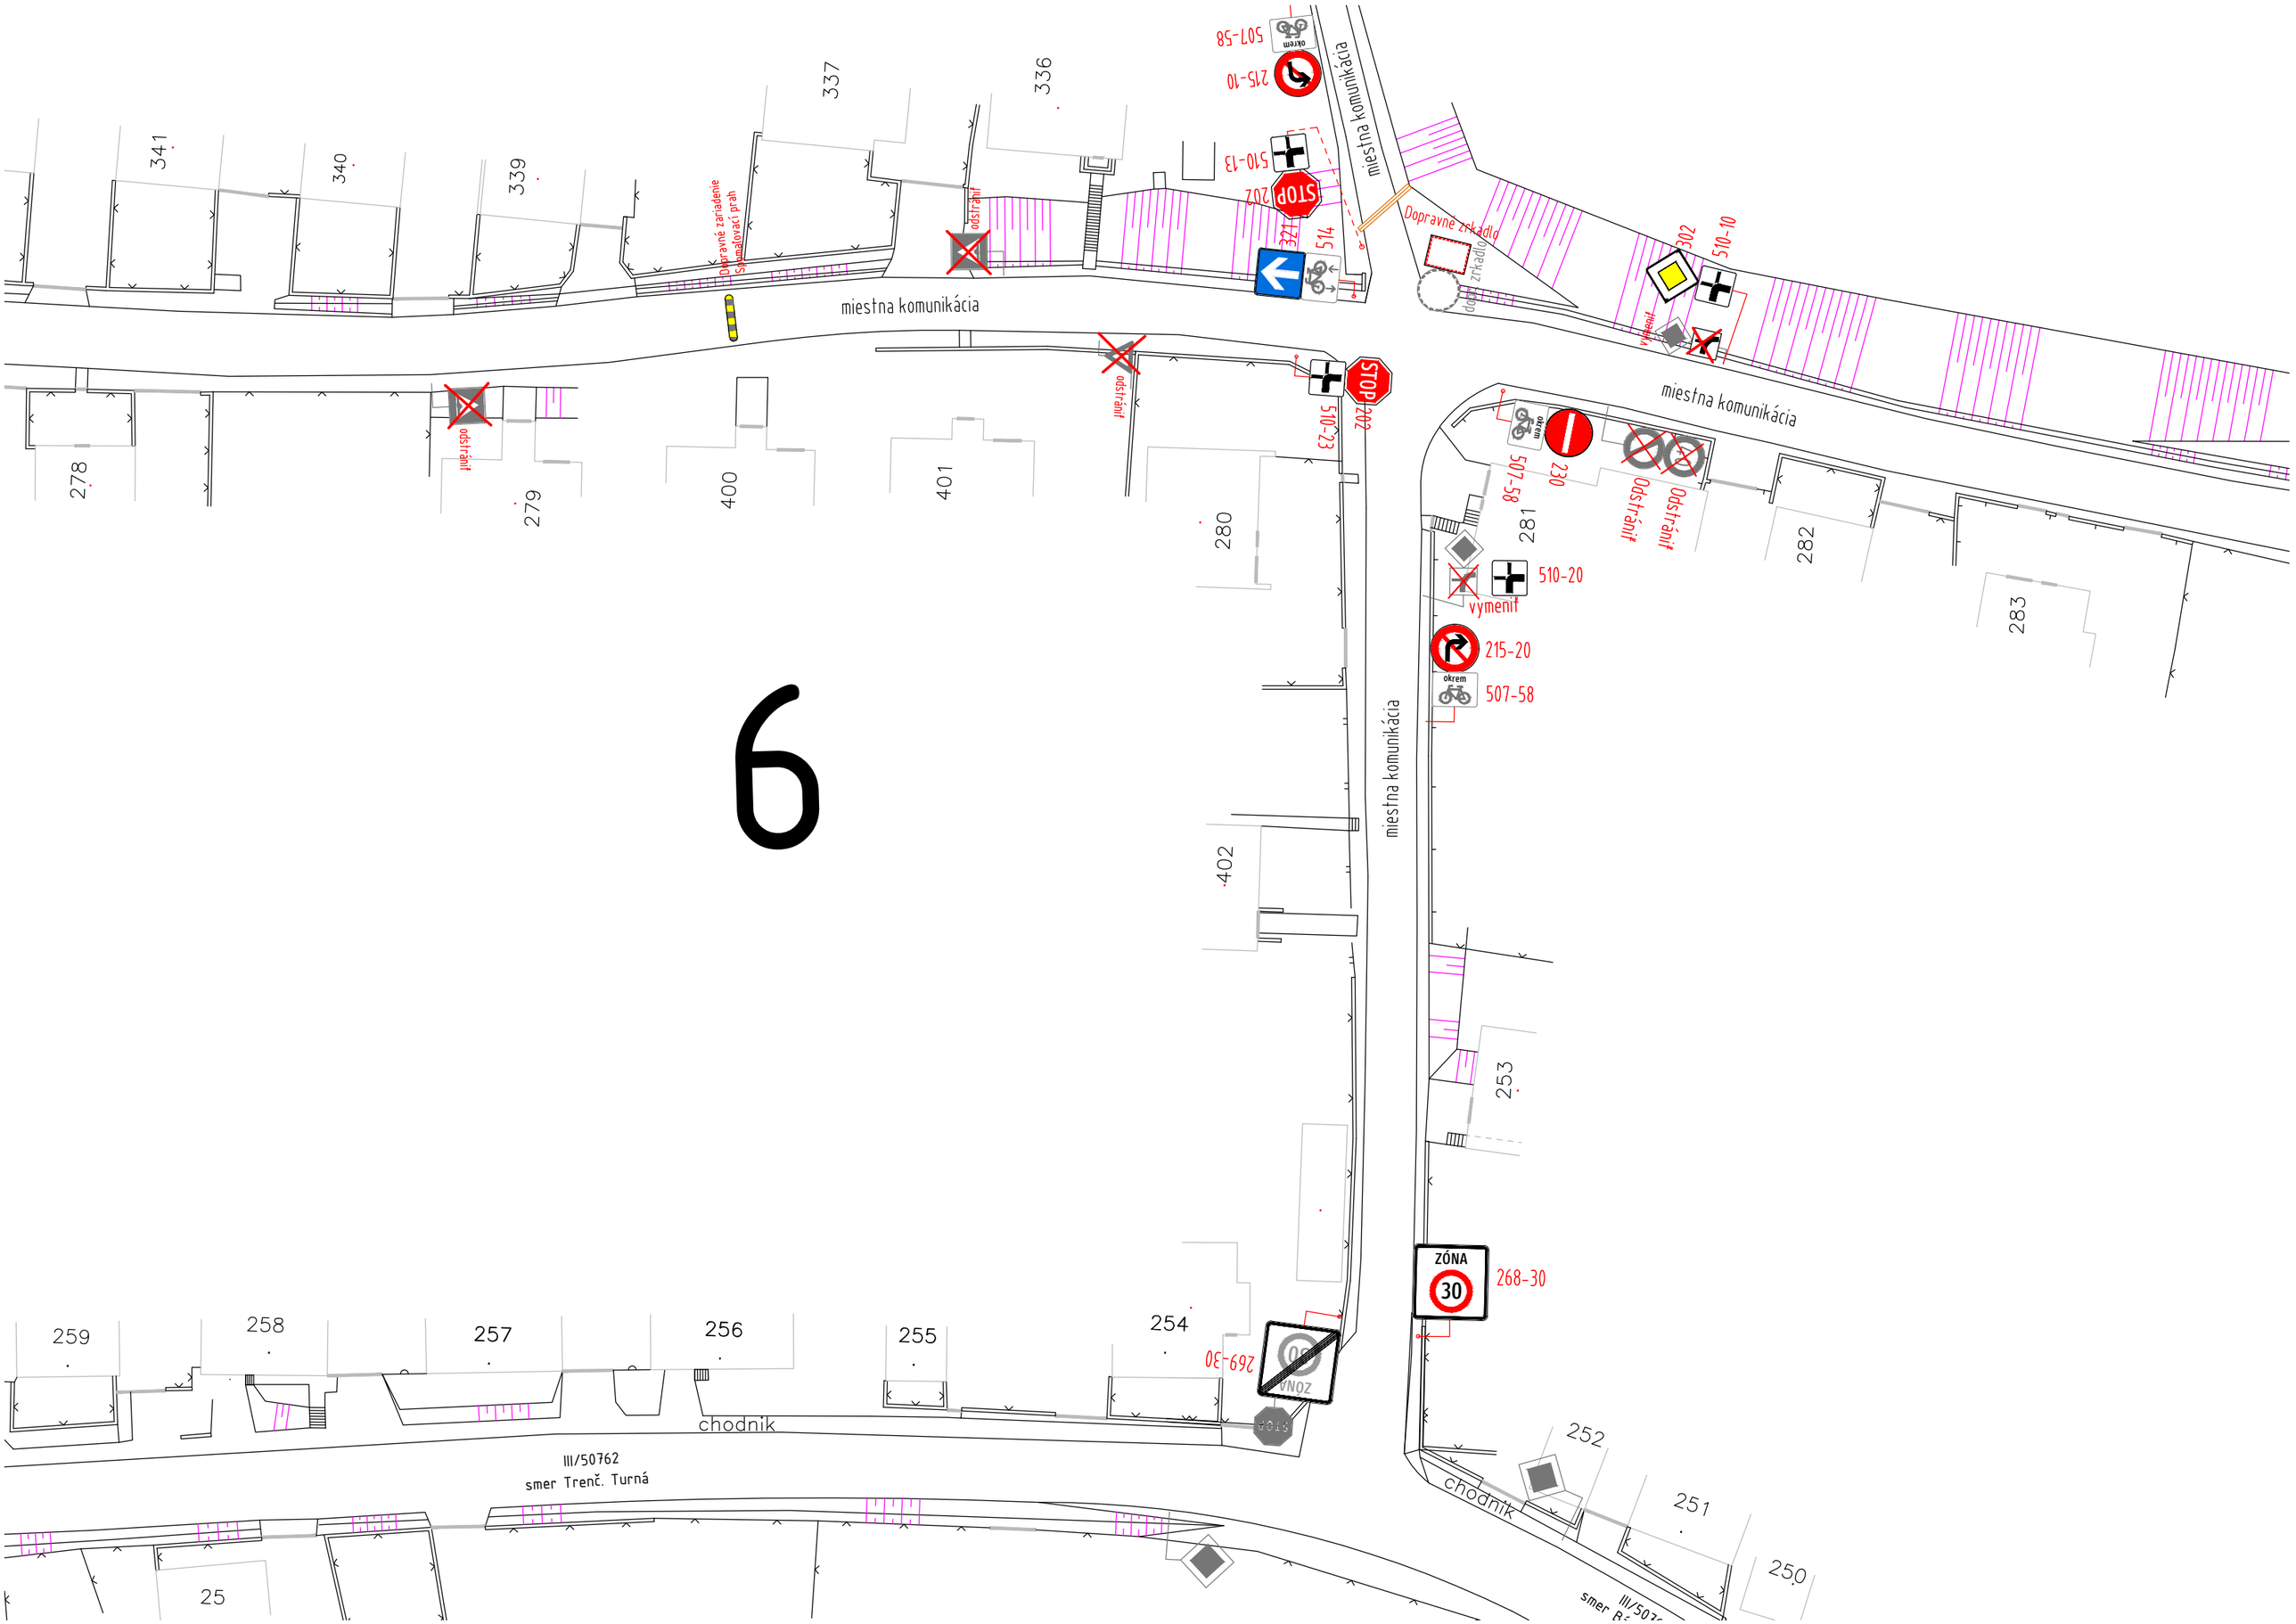

6
miestna komunikácia
miestna komunikácia
miestna komunikácia
miestna komunikácia
chodnik
chodnik
III/50762
smer Trenč. Turná
Dopravné zariadenie
Spomalovací prah
odstrániť
odstrániť
odstrániť
odstrániť
vymeniť
vymeniť
Dopravné zrkadlo
dopravné zrkadlo
STOP
STOP
ZÓNA
30
507-58
215-10
510-13
202
321
514
302
510-10
510-23
202
507-58
230
Odstrániť
Odstrániť
510-20
215-20
507-58
268-30
269-30
341
340
339
337
336
278
279
400
401
280
281
282
283
402
253
259
258
257
256
255
254
252
251
250
25